



PROSPETTO OVEST

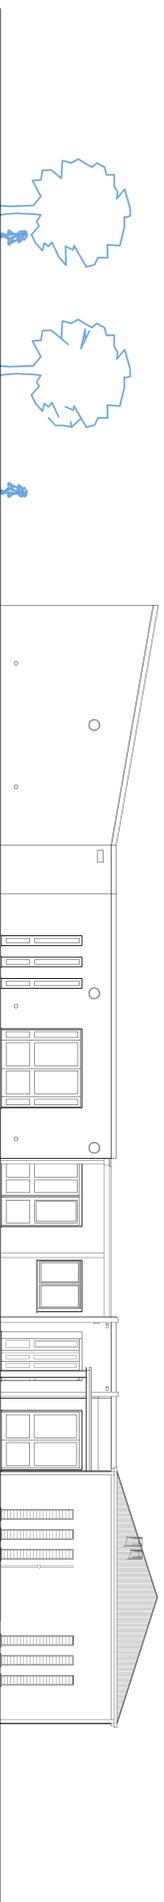

PROSPETTO NORD

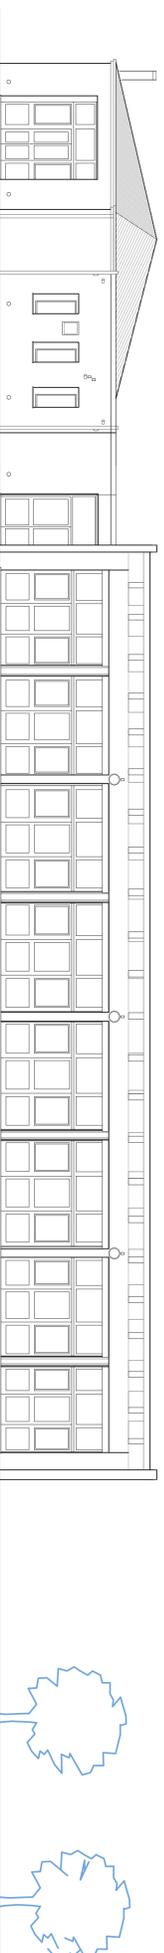

PROSPETTO EST



foto 1



foto 2



foto 3




foto 4



foto 5



foto 6

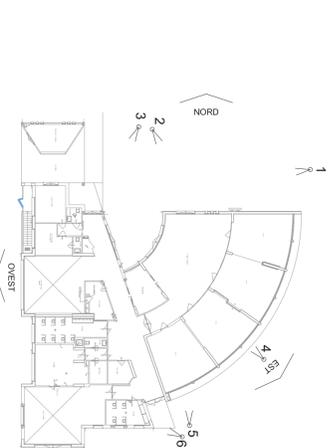

Particolare tende esterne



COMUNE DI MONTANO LUCINO
PROGETTO DI EFFICIENTAMENTO
ENERGETICO SCUOLA DELL'INFANZIA MONTANO

coordinamento generale intervento
 progettazione architettonica
 direzione lavori
 coordinatore sicurezza (CSE/CSP)

Arch. Domenico Di Giglio
 Arch. Domenico Di Giglio
 Arch. Davide Bernasconi
 Arch. Domenico Di Giglio
 Arch. Domenico Di Giglio

CUP: **H85B18003200004**
 ESISTENTE:
PROSPETTI scala 1:100
FOTOGRAFIE

fase:
PROGETTO ESECUTIVO

sigla:
A

tavole N°
2

scale:
 1:100

progettista di settore:
 arch. Domenico Di Giglio

firma:
 data: 02 Novembre 2018

Piramide Engineering srl
 Como, via Martino Anzi 8 tel. 031300991
 e-mail: piramide@piramidecom.it